
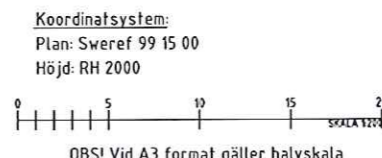


Kornellvägen

FÖRKLARINGAR

- F Förråd
- CF Cykelförråd
- E/UC Elcentral och undercentral
- M Miljöhus
- G Gemensam uteplats
- LEK Gemensam lekplats

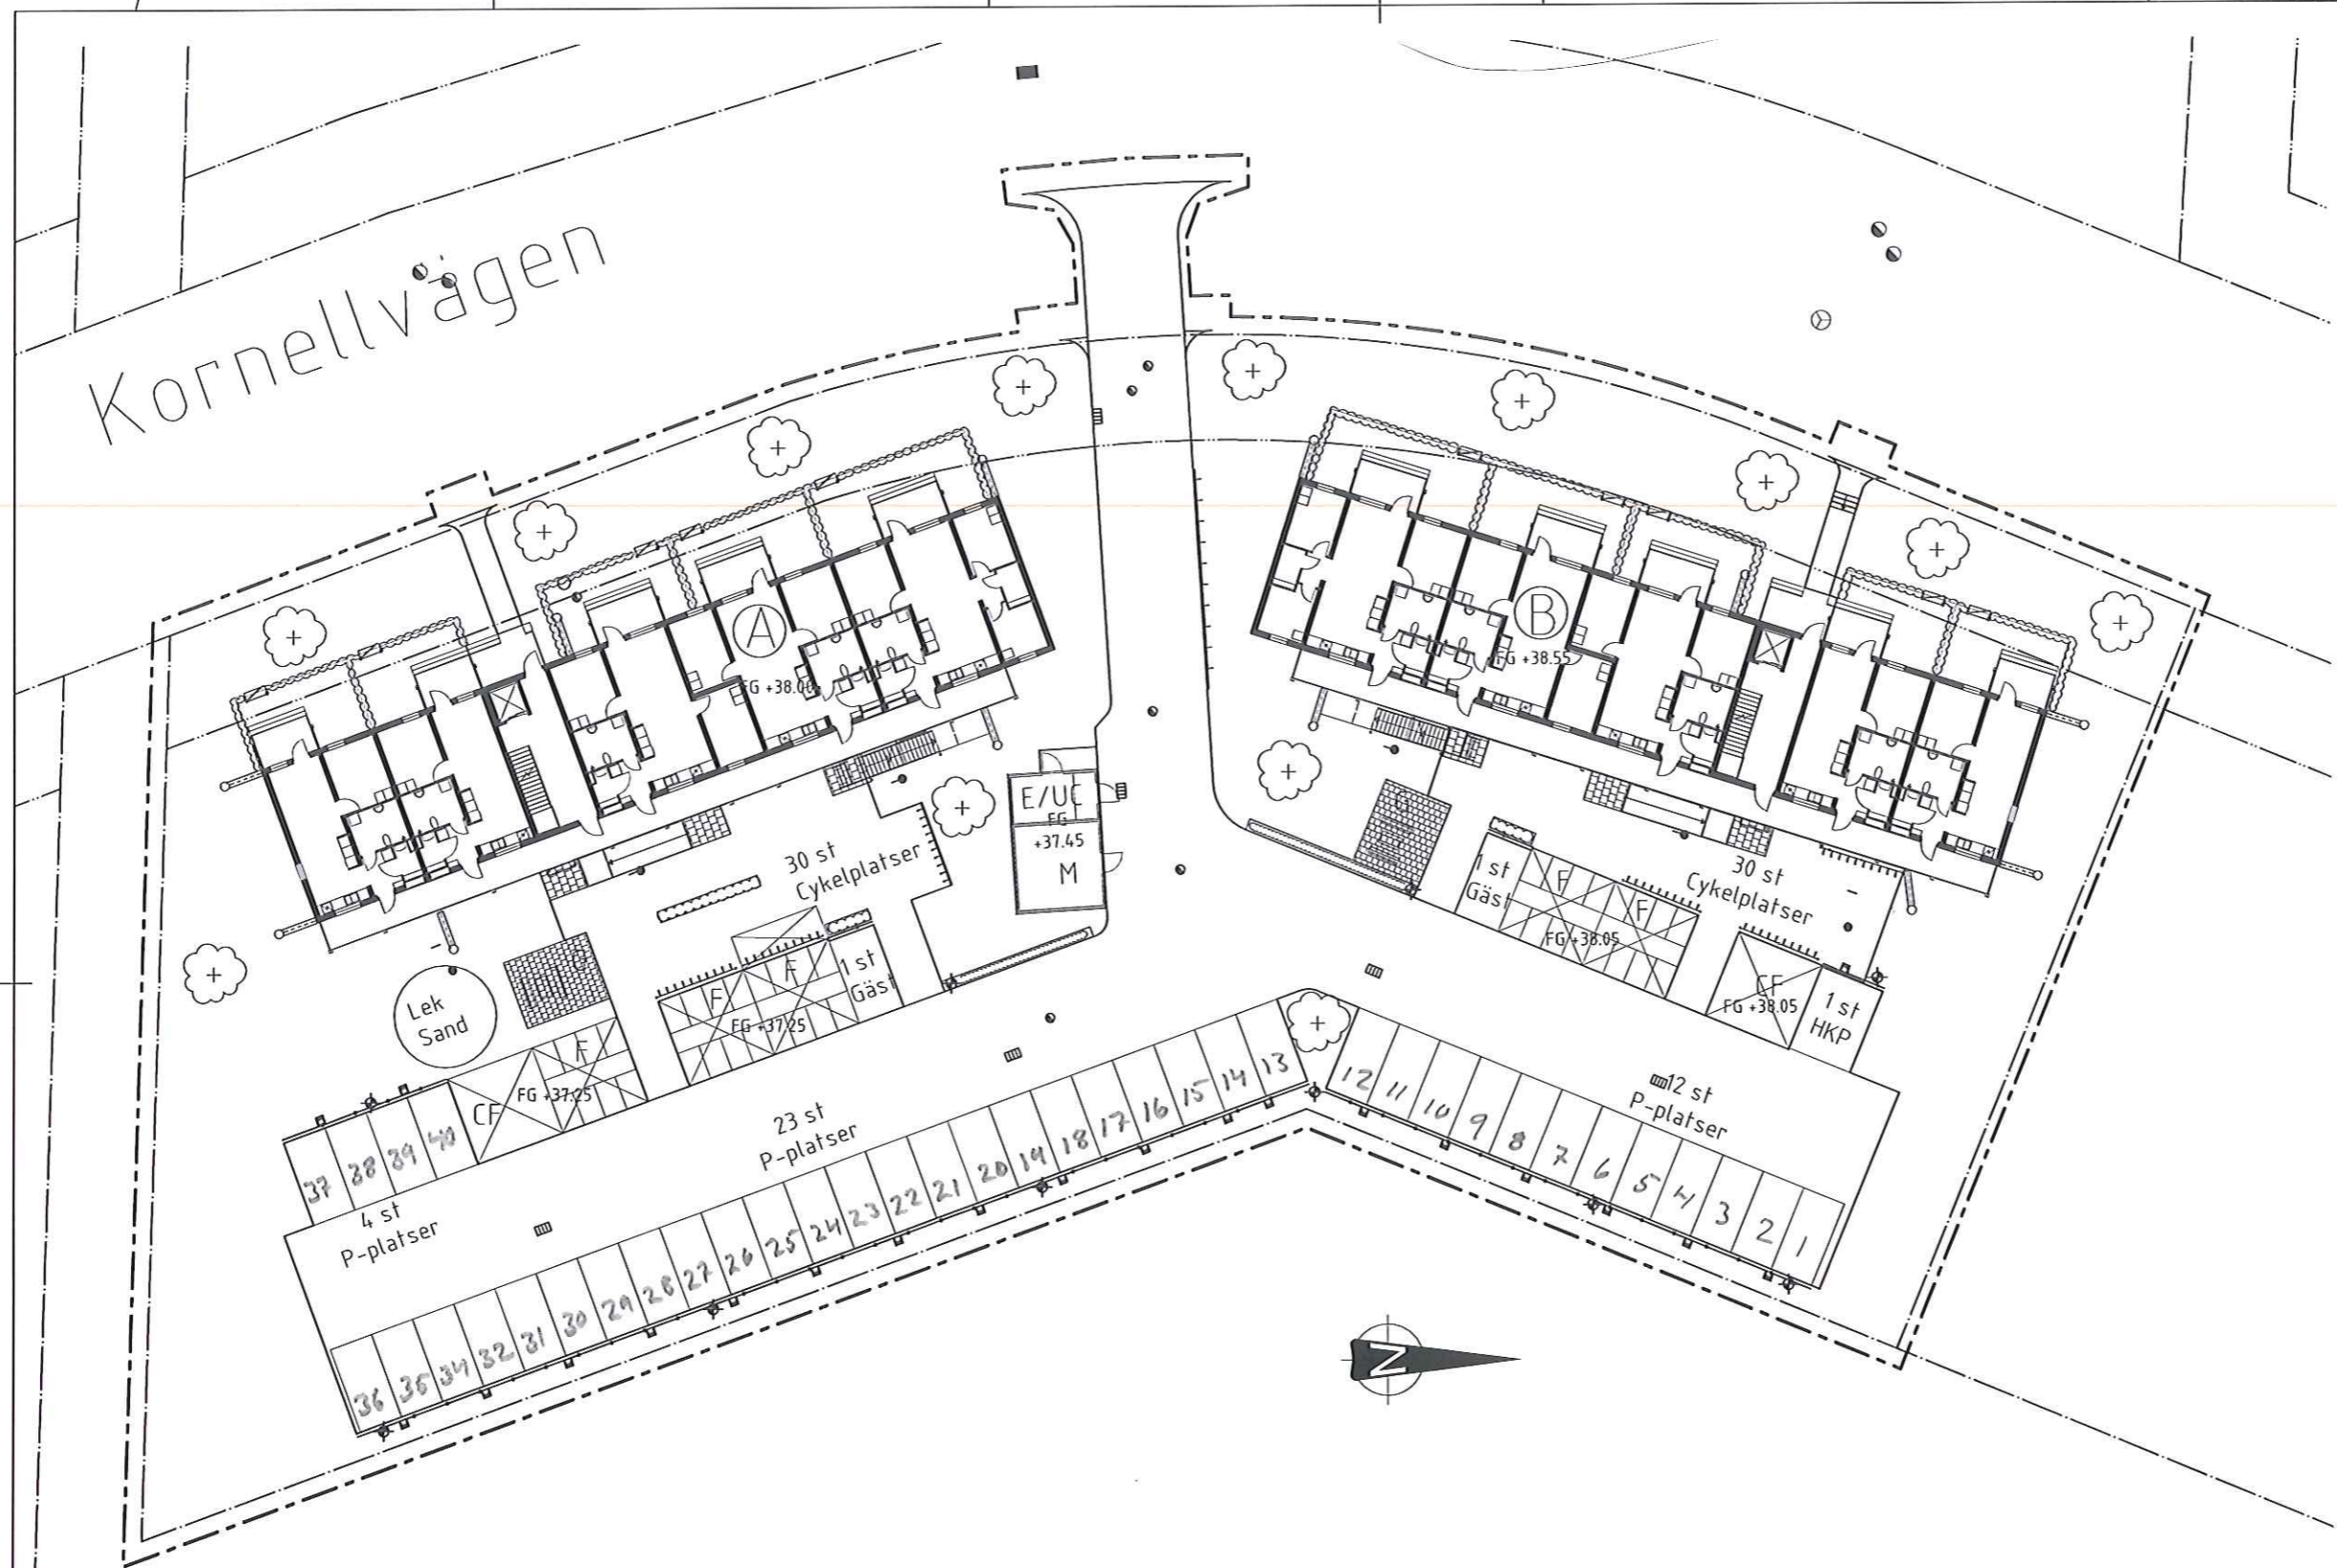

BET	ANT	ÄNDRINGEN AVSER	SOV	DATUM
Kontraktshandling				
BoKlok Housing AB BoKlok, Bettorp				
VAP		VAP VA-Projekt AB Råbyggsgatan 11 703 63 ÖREBRO www.vap.se		
UPPDRAG NR 16 027	RITAD/KONSTR AV P.Eklund	HANDLÄGGARE M. Olsson	DATUM 2016-09-30	
Bettorp, Örebro Kommun BoKlok, Bettorp Situationsplan				
SKALA 1:200	NUMMER 16 027-KH			TEET